



FASAD MOT NORD-ÖST



FASAD MOT SYD ÖST



Tel. 0474-555 00

Fax. 0474-109 85

RITAD/KONSTR. AV

DATUM

SKALA

1:100

PROJ.-NR

E-512

RITN.-NR

A 12

BET.

BET.	ANT.	ÄNDRINGEN AVSER	SIGN	DATUM

FASADER



FASAD MOT SYD-VÄST






FASAD MOT NORD VÄST



Tel. 0474-555 00		Fax. 0474-109 85		FASADER	
RITAD/KONSTR. AV	DATUM	SKALA	PROJ.-NR	RITN.-NR	BET.
		1:100	E-512	A 13	
BET.			ANT.	ÄNDRINGEN AVSER	SIGN
					DATUM

DENNA RITNING FÅR ICKE UTAN KARLSON HUSINDUSTRIER AB'S MEDGIVANDE KÖPERAS.
 FÖREVISAS FÖR ELLER UTLÄNNAS TILL ÖBROHÖGA PERSONER.

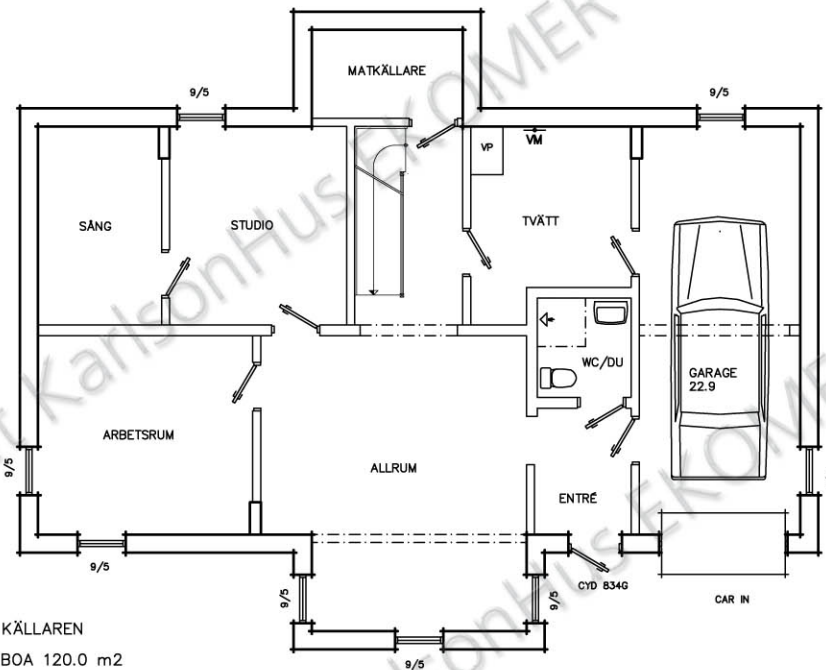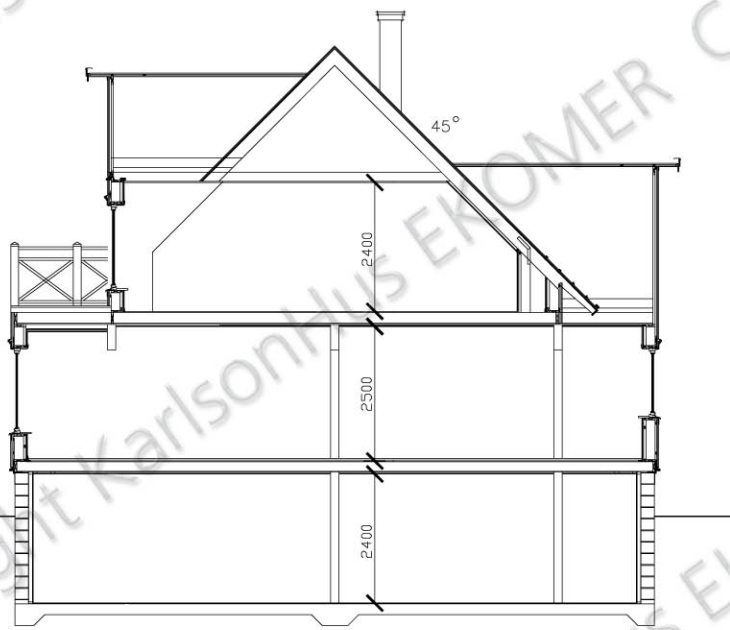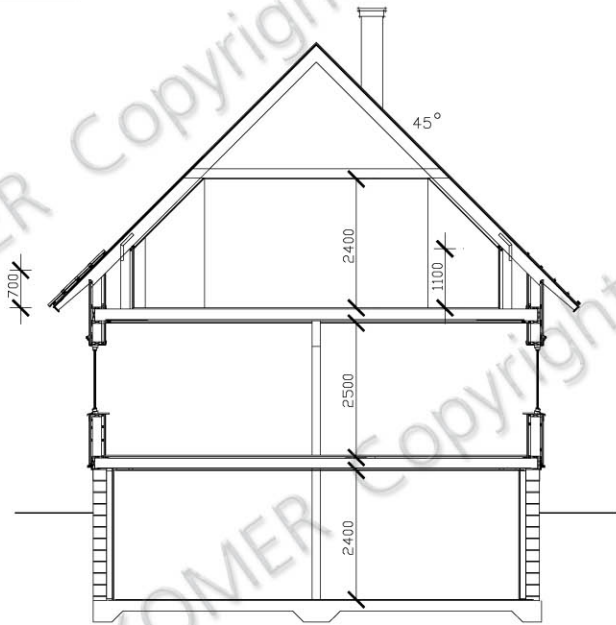


KÄLLAREN
 BOA 120.0 m²
 BYA 137.8 m²

DENNA RITNING FÅR ICKE UTAN KARLSON HUSINDUSTRIER AB'S MEDGÅENDE KÖPERAS.
 FÖREVISAS FÖR ELLER UTLÄNNAS TILL ÖBROHÖGA PERSONER.


KARLSON™
HUS KARLSON HUSINDUSTRIER AB
 KLÖVERFORS S-360 70 ÅSEDA

Tel. 0474-555 00		Fax. 0474-109 85	
RITAD/KONSTR. AV	DATUM	SKALA	1:100

BET.	ANT.	ÄNDRINGEN AVSER	SIGN	DATUM
KÄLLARE / SEKTIONER				

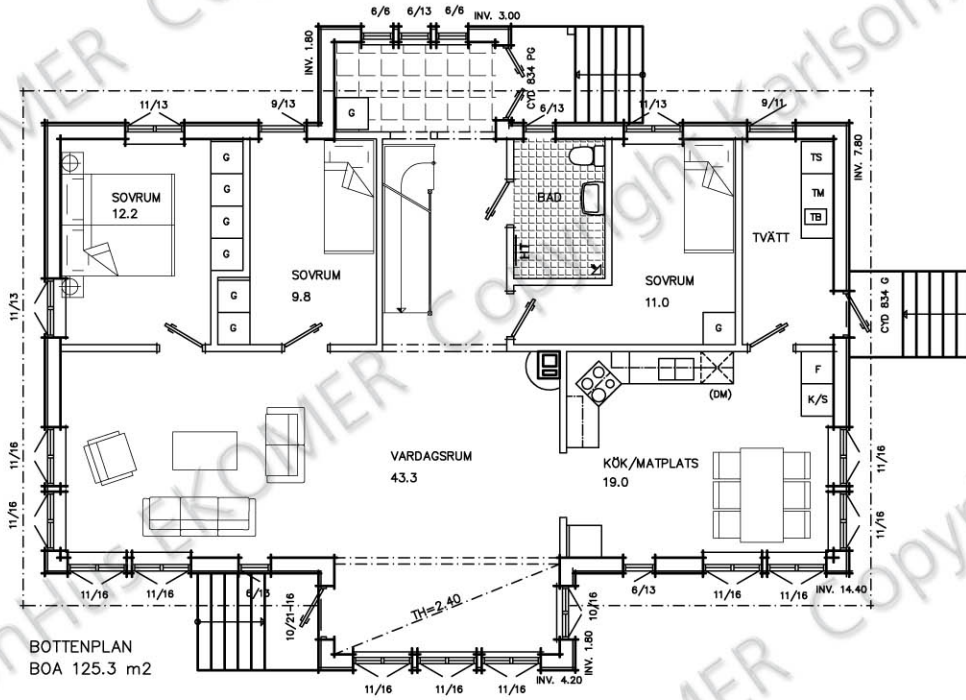

BOTTENPLAN
BOA 125.3 m²

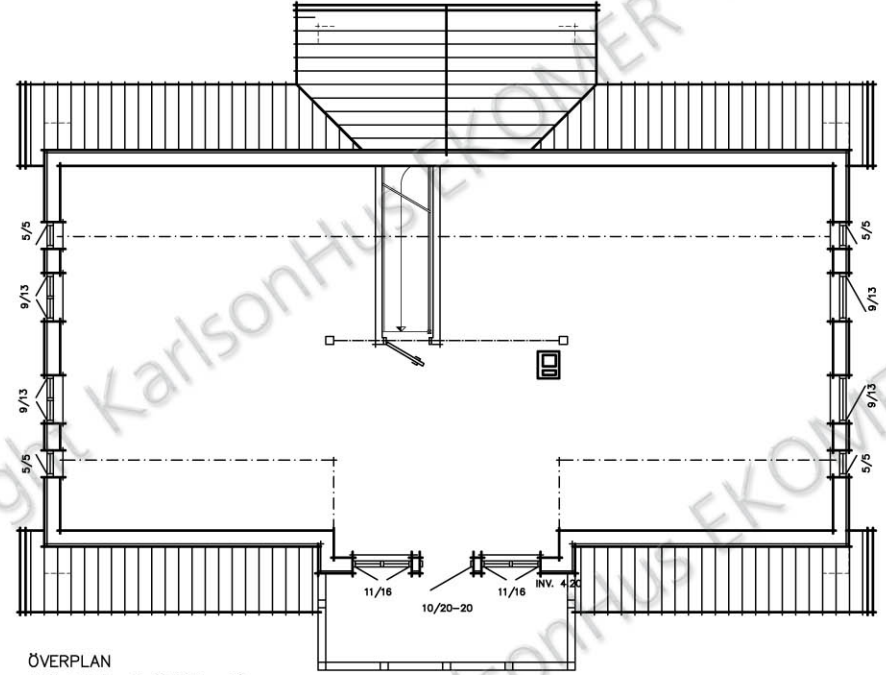

ÖVERPLAN
BOA 96.5 m² (102.0 m²)

DENNA RITNING FÅR ICKE UTAN KARLSON HUSINDUSTRIER AB'S MEDGIVANDE KÖPERAS.
 FÖREVISAS FÖR ELLER UTLÄNNAS TILL ÖBROHÖGA PERSONER.

KARLSON™
HUS KARLSON HUSINDUSTRIER AB
KLÖVERFORS S-360 70 ÅSEDA

Tel. 0474-555 00 Fax. 0474-109 85

RITAD/KONSTR. AV	DATUM	SKALA 1:100	PROJ.-NR E-512
------------------	-------	----------------	-------------------

BET.	ANT.	ÄNDRINGEN AVSER	SIGN	DATUM

PLANER

RITN.-NR A 10	BET.
------------------	------